


Grundriss

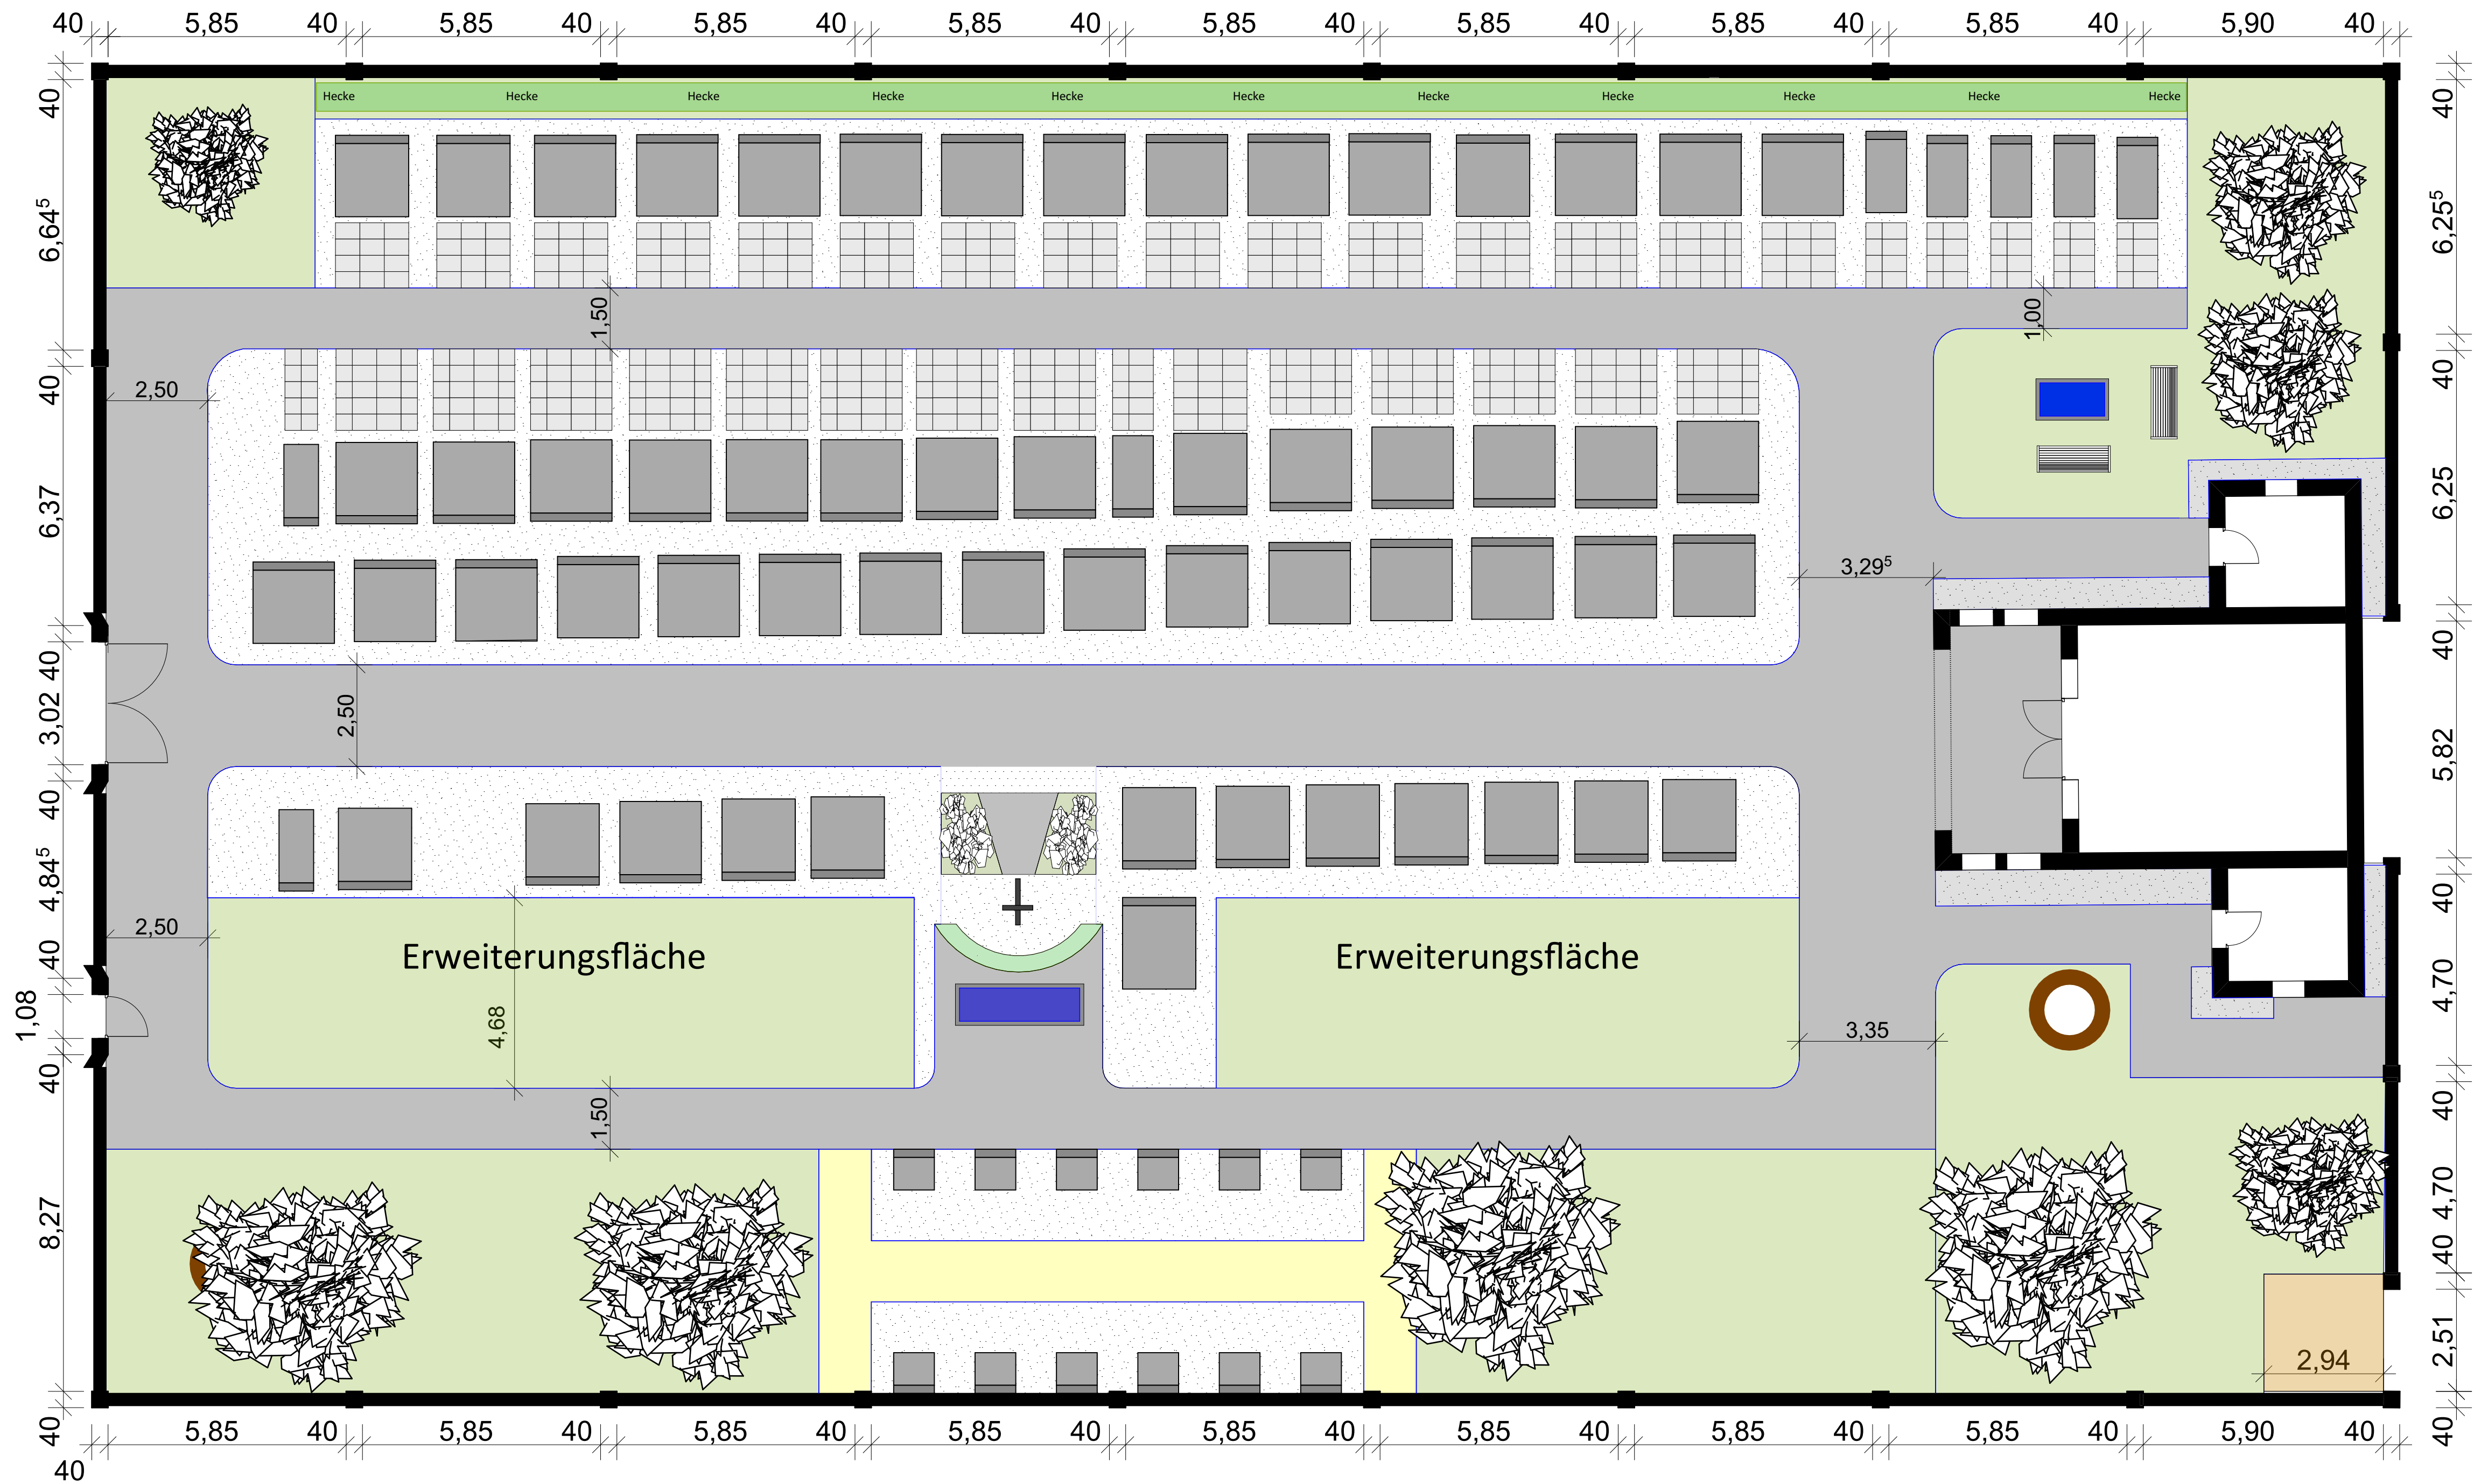

Lageplan

1:100

- | | |
|--|---------------------------|
| Schotterrasen | Kiesstreifen |
| Grünfläche eingefasst mit Edelstahlband | Edelstahlband |
| Pflasterfläche eingefasst mit Graniteinzeiler oder Lastersteinen | Grab (Doppel-/Einzelgrab) |
| Wassergebundener Splittweg eingefasst mit Edelstahlband | Urnengrab 1,00 x 1,00m |
| Großformatige Bodenplatten 40/40 cm und 60/40 cm | |

Legende

1:100

Planungsbüro Michael Hajek - Kastnerplatz 1 - 91804 Mörnheim
 Tel +49 9145 84011
 Fax +49 9145 84012
 mail info@planungsbuero-hajek.de

Bauvorhaben Friedhof Sappendorf	Projektnummer 2017-19
Planungsstufe Entwurfsplan	Maßstab 1:100
gez. / geprüft Frau Nathalie Bauer	Plangröße 650x500
Plannummer Variante 1	Datum 09.11.2018

ENTWURF