


# Grundriss

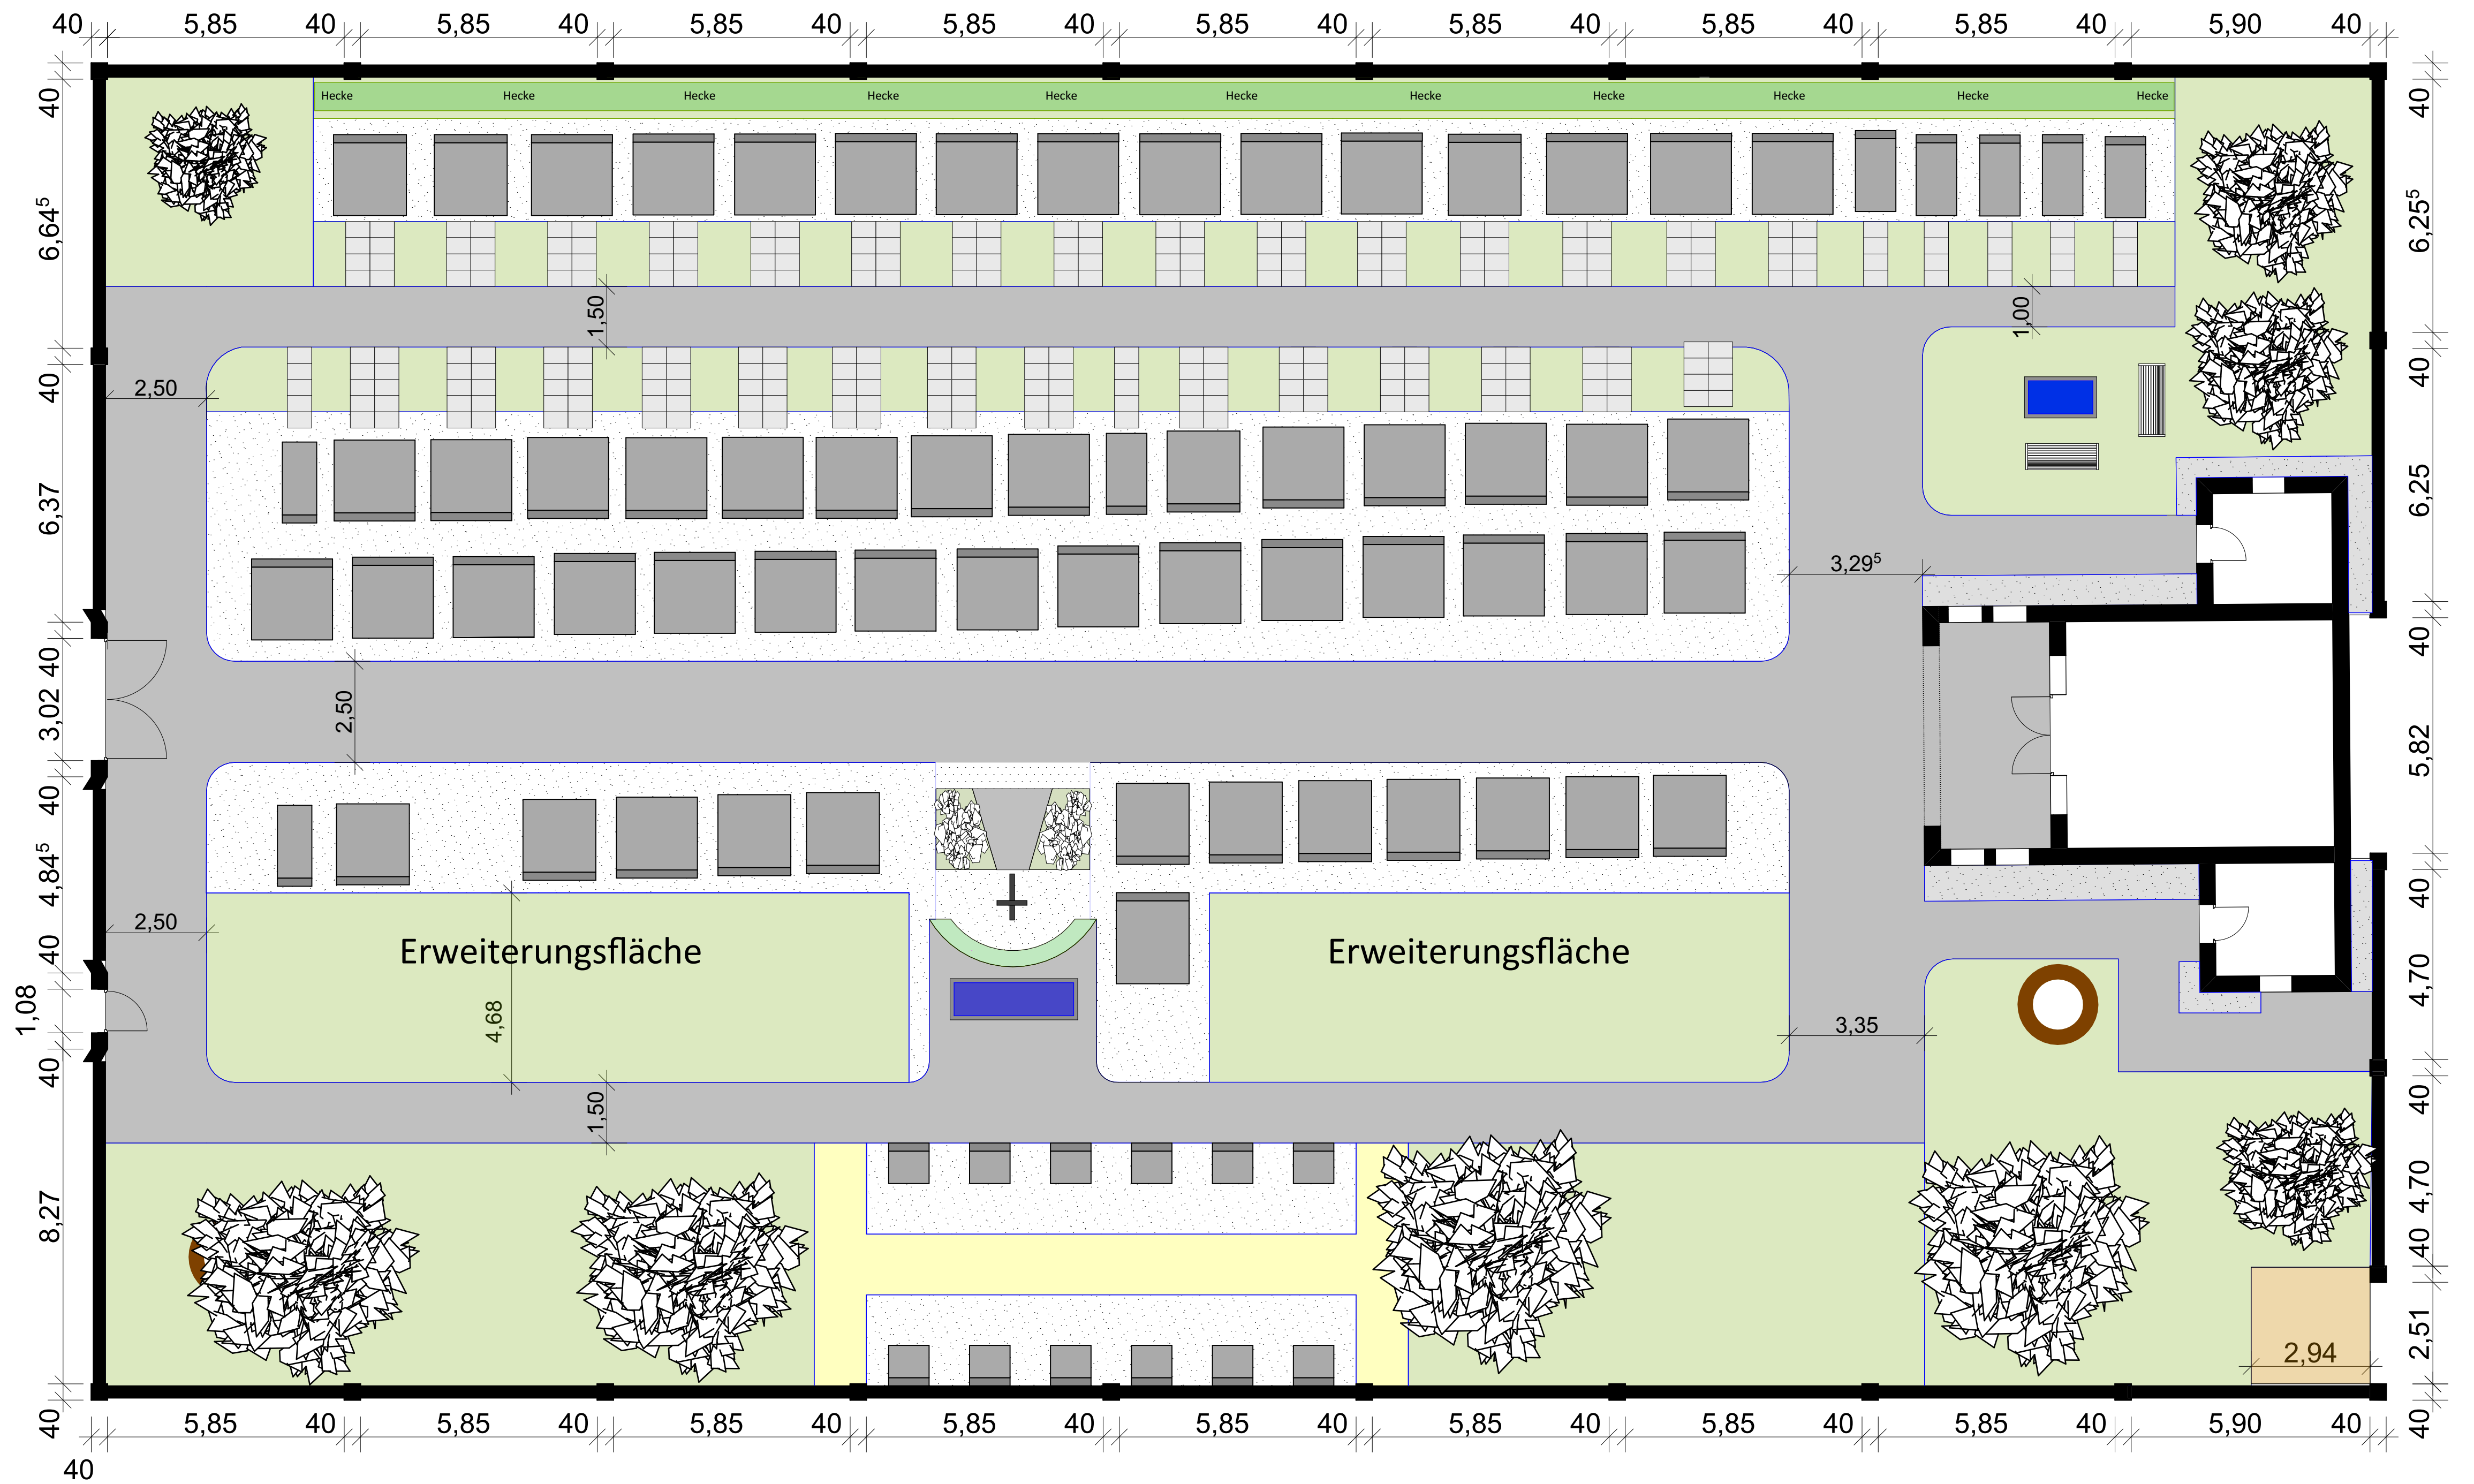

Lageplan

1:100

- |  |                           |
|--|---------------------------|
| Schotterrasen  | Kiesstreifen              |
| Grünfläche eingefasst mit Edelstahlband                          | Edelstahlband             |
| Pflasterfläche eingefasst mit Graniteinzeiler oder Lastersteinen | Grab (Doppel-/Einzelgrab) |
| Wassergebundener Splittweg eingefasst mit Edelstahlband          | Urnengrab 1,00 x 1,00m    |
| Großformatige Bodenplatten 40/40 cm und 60/40 cm                 |                           |

Legende

1:100

**Planungsbüro Michael Hajek - Kastnerplatz 1 - 91804 Mörnheim**  
 Tel +49 9145 84011  
 Fax +49 9145 84012  
 mail info@planungsbuero-hajek.de

Bauvorhaben Friedhof Sappendorf	Projektnummer 2017-19
Planungsstufe Entwurfsplan	Maßstab 1:100
gez./geprüft Frau Nathalie Bauer	Plangröße 650x500
Plannummer Variante 3	Datum 09.11.2018

ENTWURF